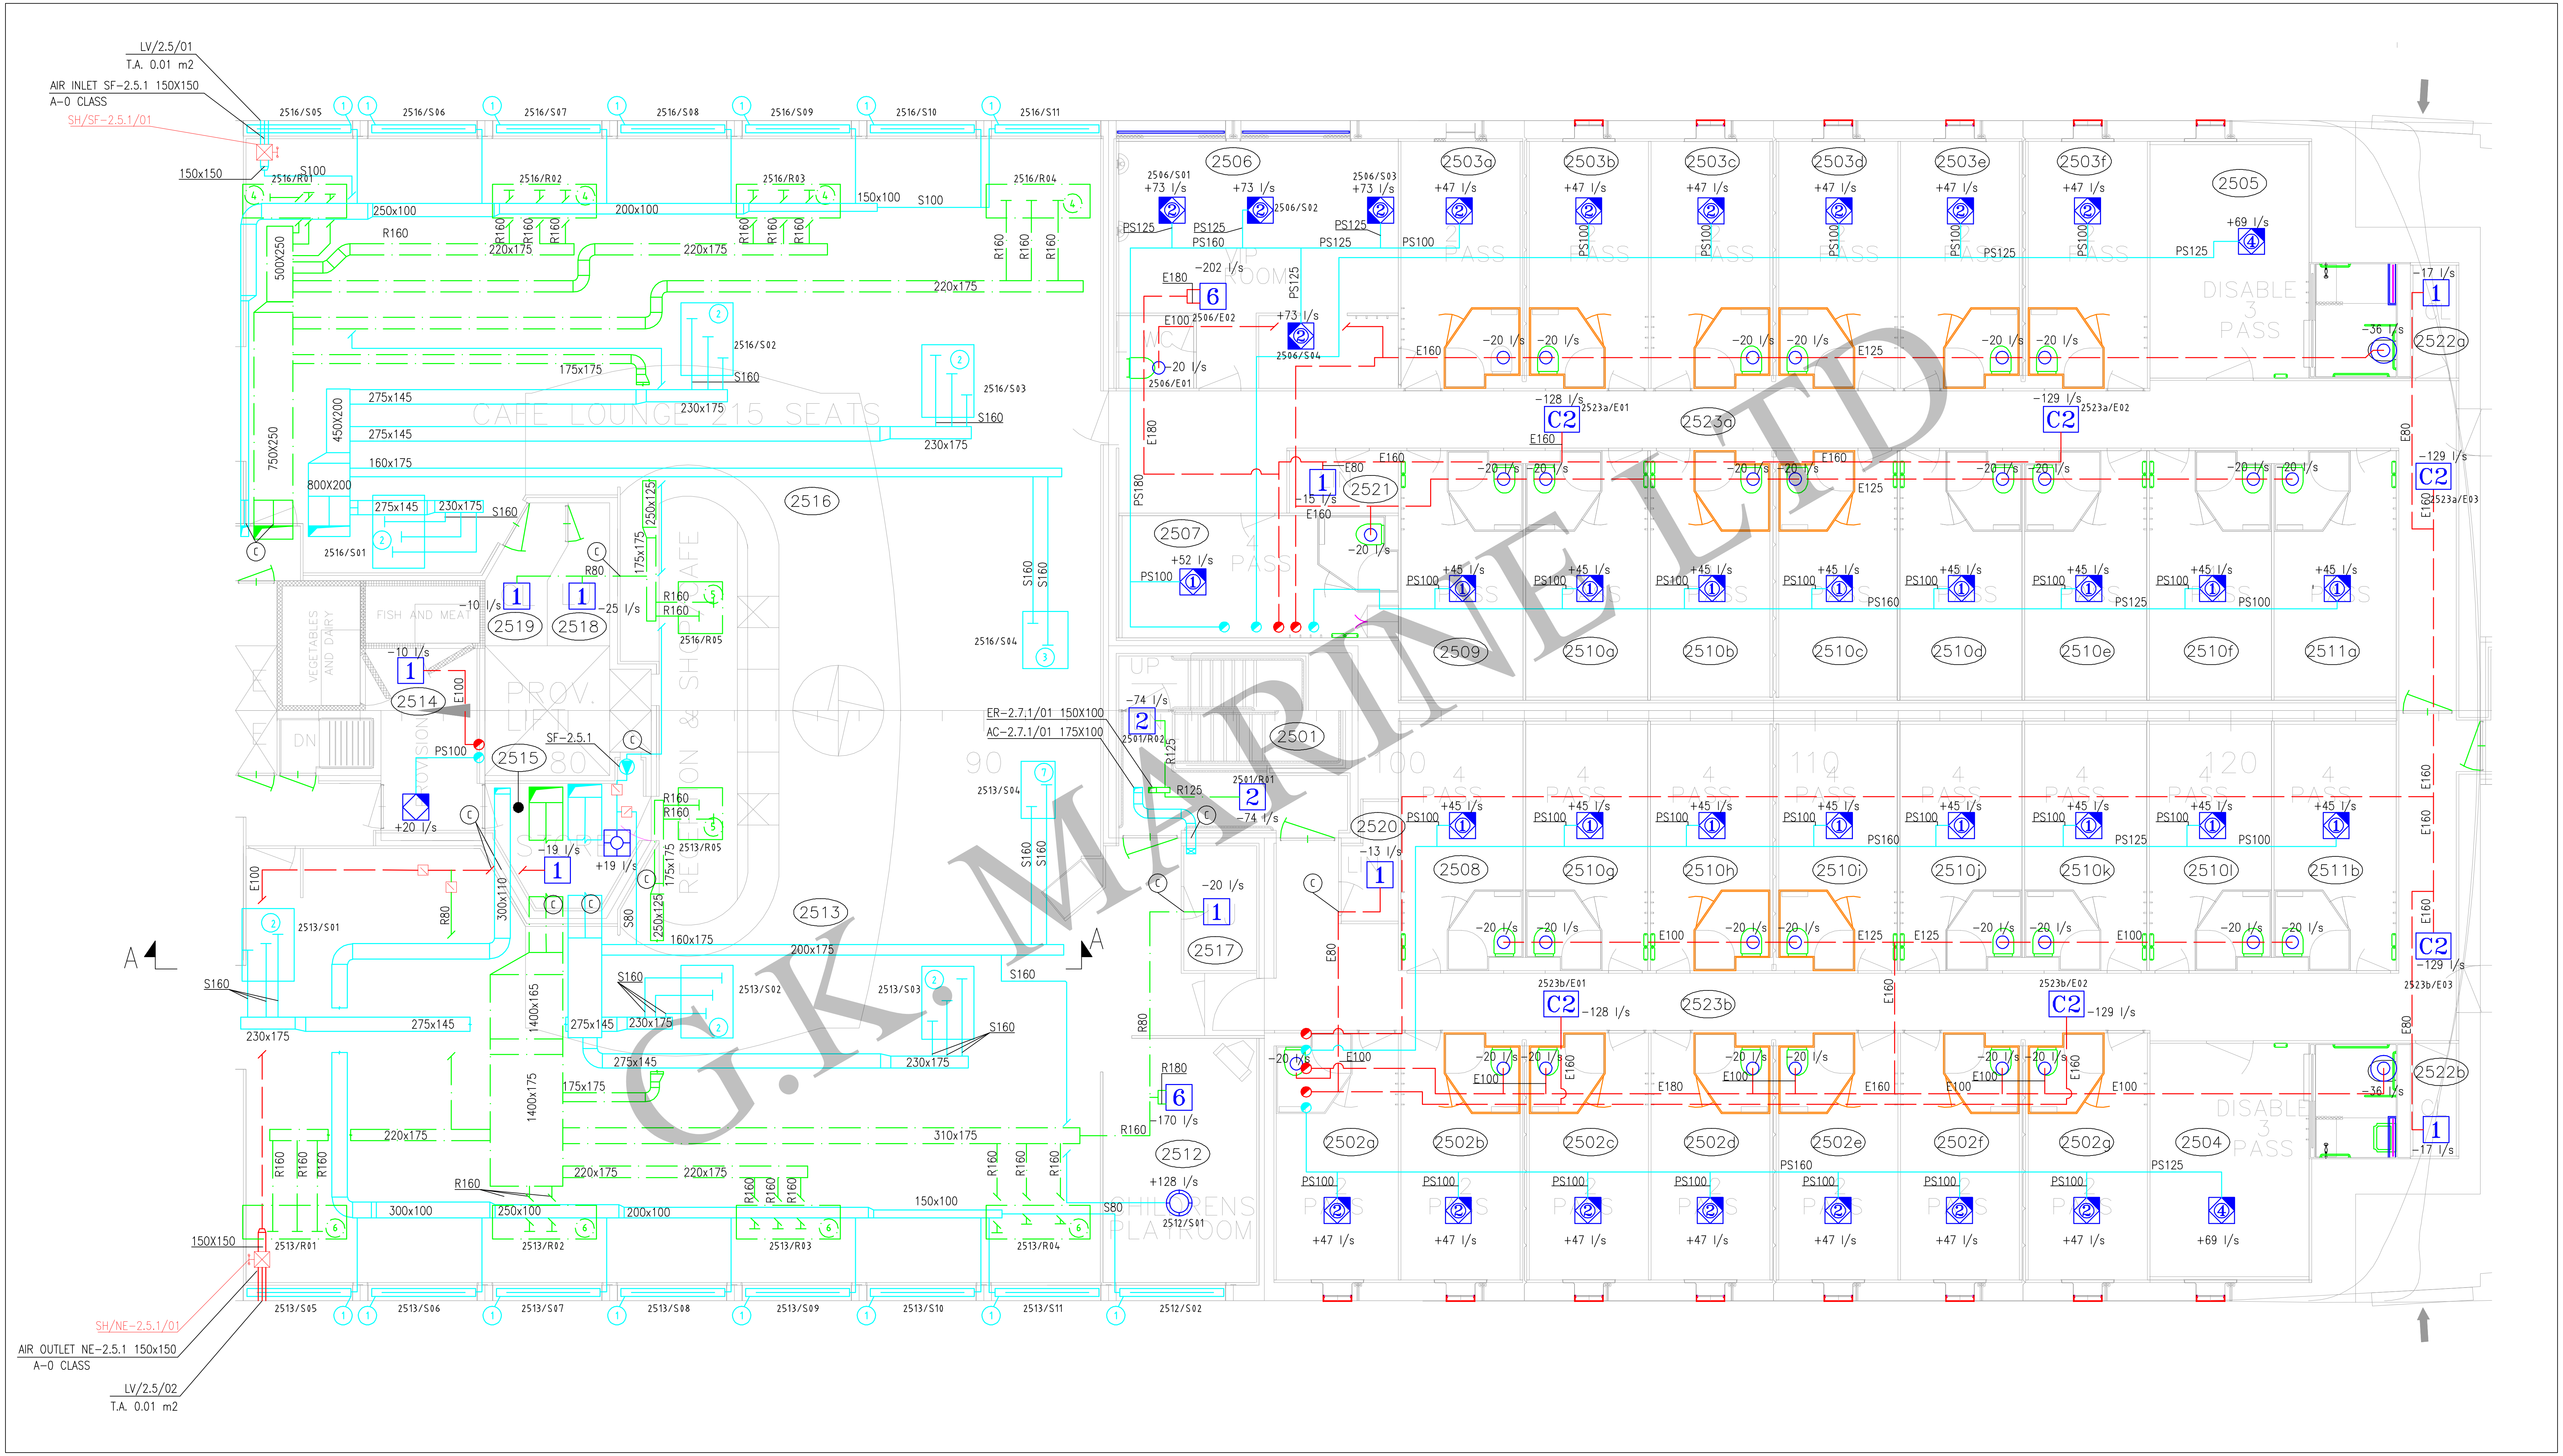
LV/2.5/01
T.A. 0.01 m2
AIR INLET SF-2.5.1 150X150
A-0 CLASS
SH/SF-2.5.1/01
150x150
2516/S05
2516/S06
2516/S07
2516/S08
2516/S09
2516/S10
2516/S11
2516/R01
2516/R02
2516/R03
2516/R04
2516/R05
S100
250x100
200x100
150x100
R160
220x175
220x175
500X250
750X250
450X200
800X200
175x175
275x145
275x145
160x175
230x175
275x145
230x175
2516/S01
2516/S02
2516/S03
2516/S04
S160
250x125
175x175
R80
CAFE LOUNGE 215 SEATS
2516
2519
2518
2514
2515
2513
FISH AND MEAT
VEGETABLES AND DAIRY
PROV. LIFT
DN
-10 l/s
-25 l/s
E100
PS100
+20 l/s
SF-2.5.1
-19 l/s
+19 l/s
2513/R05
2513/S01
2513/S02
2513/S03
2513/S04
300x110
1400x165
1400x175
310x175
200x175
300x100
250x100
200x100
150x100
2513/R01
2513/R02
2513/R03
2513/R04
2513/S05
2513/S06
2513/S07
2513/S08
2513/S09
2513/S10
2513/S11
2512/S01
2512/S02
S80
150X150
SH/NE-2.5.1/01
AIR OUTLET NE-2.5.1 150x150
A-0 CLASS
LV/2.5/02
T.A. 0.01 m2
A
A
2506
2506/S01
2506/S02
2506/S03
2506/S04
2506/E01
2506/E02
+73 l/s
PS125
PS160
E180
-202 l/s
E100
-20 l/s
VIP ROOM
2507
+52 l/s
2521
-15 l/s
E80
E160
2509
2501
2501/R01
2501/R02
-74 l/s
R125
ER-2.7.1/01 150X100
AC-2.7.1/01 175X100
2517
2520
-13 l/s
2512
R180
-170 l/s
+128 l/s
CHILDRENS PLAYROOM
2503a
2503b
2503c
2503d
2503e
2503f
2505
+47 l/s
+69 l/s
2 PASS
DISABLE 3 PASS
2522a
2522b
-17 l/s
-36 l/s
2523a
2523a/E01
2523a/E02
2523a/E03
-128 l/s
-129 l/s
C2
E125
2510a
2510b
2510c
2510d
2510e
2510f
2511a
2508
2510g
2510h
2510i
2510j
2510k
2510l
2511b
+45 l/s
4 PASS
2523b
2523b/E01
2523b/E02
2523b/E03
2502a
2502b
2502c
2502d
2502e
2502f
2502g
2504
90
100
110
120
G.K. MARINE LTD